ERRICHTUNG VON ZWEI MEHRFAMILIENWOHNHÄUSERN - IN 95131 SCHWARZENBACH A.WALD - HANS- RICHTER- STRASSE 24

OST ANSICHT

NORD ANSICHT

WEST ANSICHT

SÜD ANSICHT

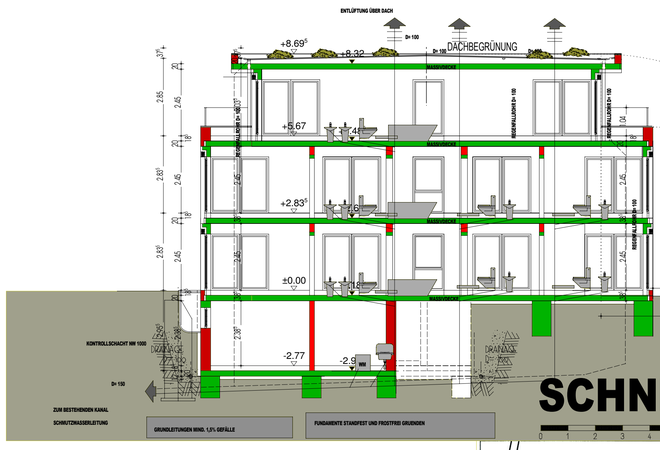

DACH GESCHOSS

OBER GESCHOSS

ERD GESCHOSS

KELLER GESCHOSS

SCHNITT A -A

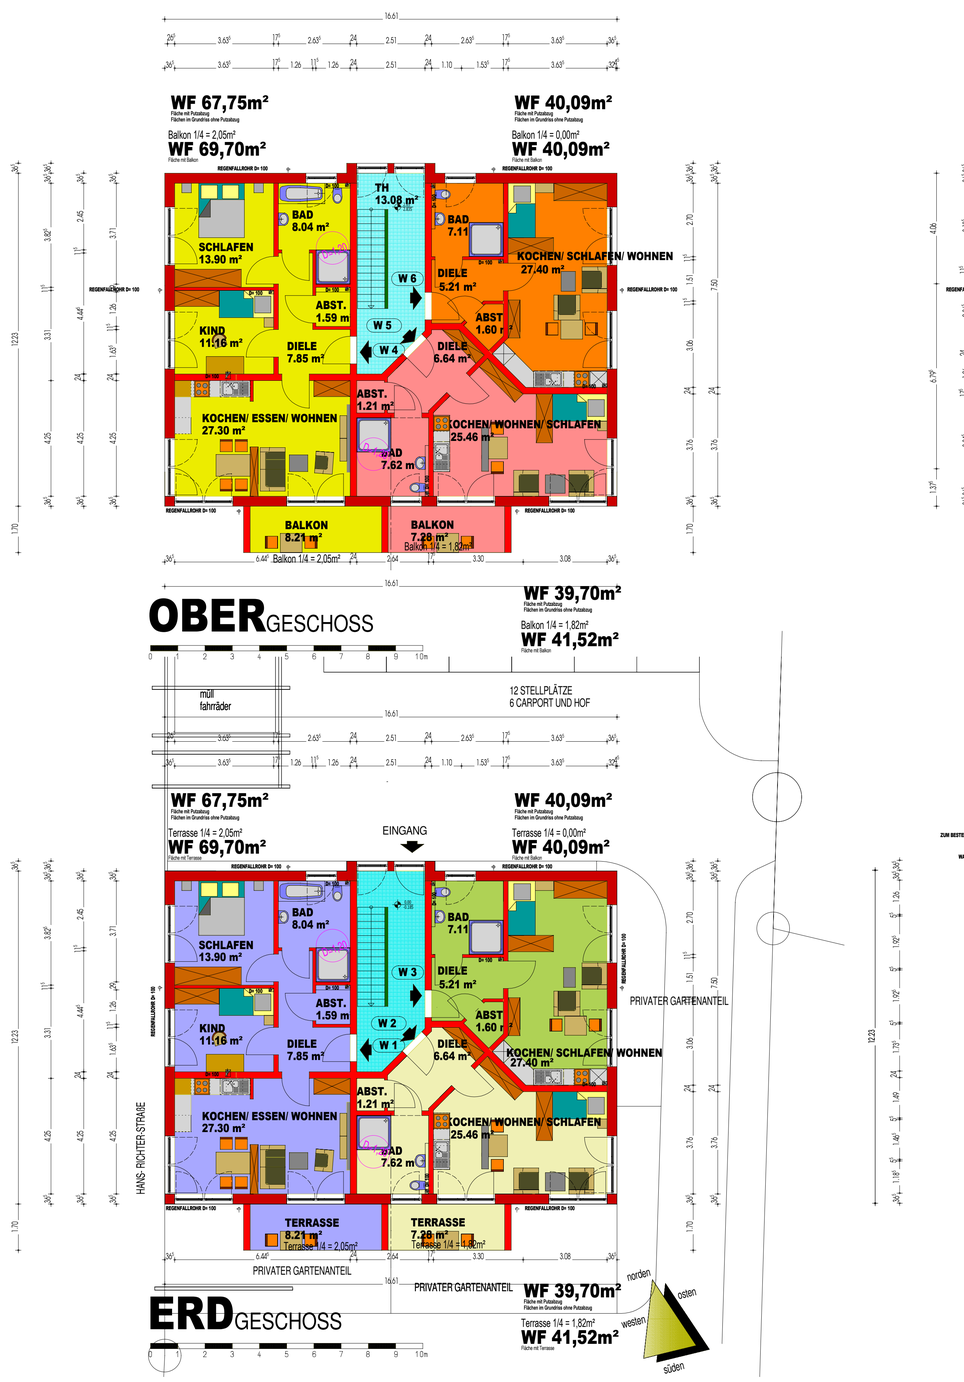

OBER GESCHOSS

ERD GESCHOSS

DACH GESCHOSS

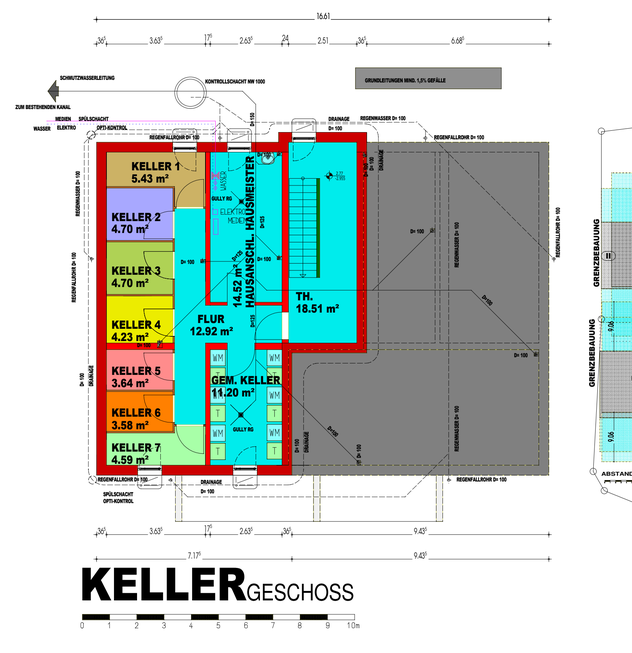

KELLER GESCHOSS

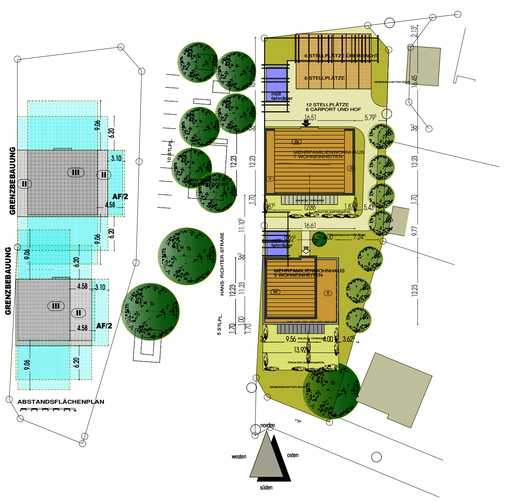

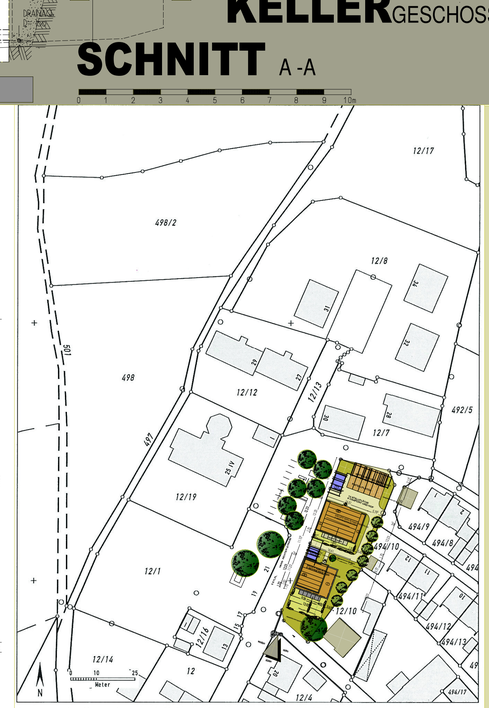

Auszug aus dem Katasterkartenwerk, Maßstab 1:1000, zur Bauvorlage nach §7 Abs.1 der Bauvorlagenverordnung.
Gemarkung: Schwarzenbach a.Wald, Flurstück: 12/12
Vermessungsamt Wunsiedel, 22.10.2013
Geschäftszeichen: Gebührenfrei ?!

In der Darstellung der Grenzen können Veränderungen berücksichtigt sein, die noch nicht in das Grundbuch übernommen sind.
Der Gebäudenachweis kann vom örtlichen Bestand abweichen.
Zur Maßentnahme nur bedingt geeignet.

Stadt Schwarzenbach a. Wald
Unterschrift der abgebenden Stelle

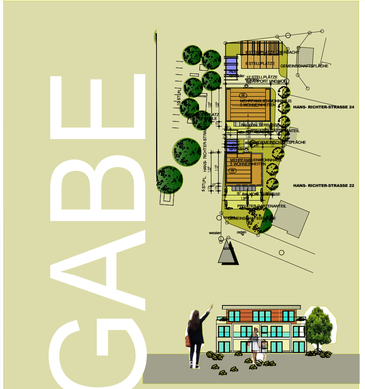

EINGABE PLAN 24

HANS- RICHTERSTR. 24

BAUVORHABEN
ERRICHTUNG VON ZWEI MEHRFAMILIENWOHNHÄUSERN
Plan: Hans- Richterstr. 24
IN 95131 SCHWARZENBACH A.WALD
HANS- RICHTER- STRASSE 24
FLURNR. 12/6
GEMARKUNG **SCHWARZENBACH**

BAUHERR
STADT SCHWARZENBACH A.WALD
95131 SCHWARZENBACH A.WALD
FRANKENWALDSTR. 16

PLANUNGSGEMEINSCHAFT

jürgen bayreuther ARCHITEKTURBÜRO
95188 ISSIGAU
FRIEDRICHSBERG 11
FON 09293| 518
MOBIL 0170 2308552
INFO@ARCHITEKT-BAYREUTHER.DE
WWW.ARCHITEKT-BAYREUTHER.DE
ARCHITEKT DIPL. ING. (FH) JÜRGEN BAYREUTHER

karolinköhler ARCHITEKTURBÜRO
Garlesweg 4 · 95119 Naila-Marlesreuth
0151/23578902 · www.karolinkoehler.de
09282/984704 · architektur@karolinkoehler.de
Architektin Dipl.-Ing. (FH) Karolin Köhler

NACHBARN

FLURNR. 12/5; 264/13; 264/16 Stadt Schwarzenbach
FLURNR. 494/10 Donath Rita , Osseckerstr. 63b, 95030 Hof

FLURNR. 12/10 Bost Renate, Forststr.6, 95131 Schwarzenbach a.Wald

PROJEKT NR. 17029_0104
EINGABEPLAN

PLANNR. 300
Hans- Richterstr 24

ISSIGAU 2018-08-13

GRUNDRISSE M.1:100
ANSICHTEN M.1:100
SCHNITT M.1:100
LAGEPLAN M.1:1000/ 500
ABSTANDSFLÄCHEN-PLAN M.1: 500

schwarzenbach a.wald
hans-richter- strasse 24
errichtung von zwei mehrfamilienwohnhäusern